


KIVEYKSEN LADONTAPERIAATE:



Kiveys muodostuu tummista graniittilaatoista 275x275x80 mm (saumaväli 5 mm), Korpilahden musta, poltettu, viisteet 5x5 mm, ja valkoisista betonilaatoista 278x278x80mm (saumaväli 2 mm), valkoinen, sileä, viisteet 5x5 mm. Eri kivilaatujen välissä sauma n. 3 mm, siten että kivet on aseteltu keskeisesti toisiinsa nähden, ks. viereinen periaatekuva saumaväleistä.

Ladonta toteutetaan riviladontana ja kuviot toteutetaan detaljin 1 mukaan, ks. alla oleva kiveysdetalji. Kiveys on jaettu 10x10 kiven (2800x2800 mm) ruutuihin, joiden avulla kiveyksen kuviointi toteutetaan. Ladonta aloitetaan puutason reunasta ruudusta A1 kohti ruutua A4, edeten riville B1-B4 jne.

PERIAATEKUVA, SAUMAVÄLIT 1:2

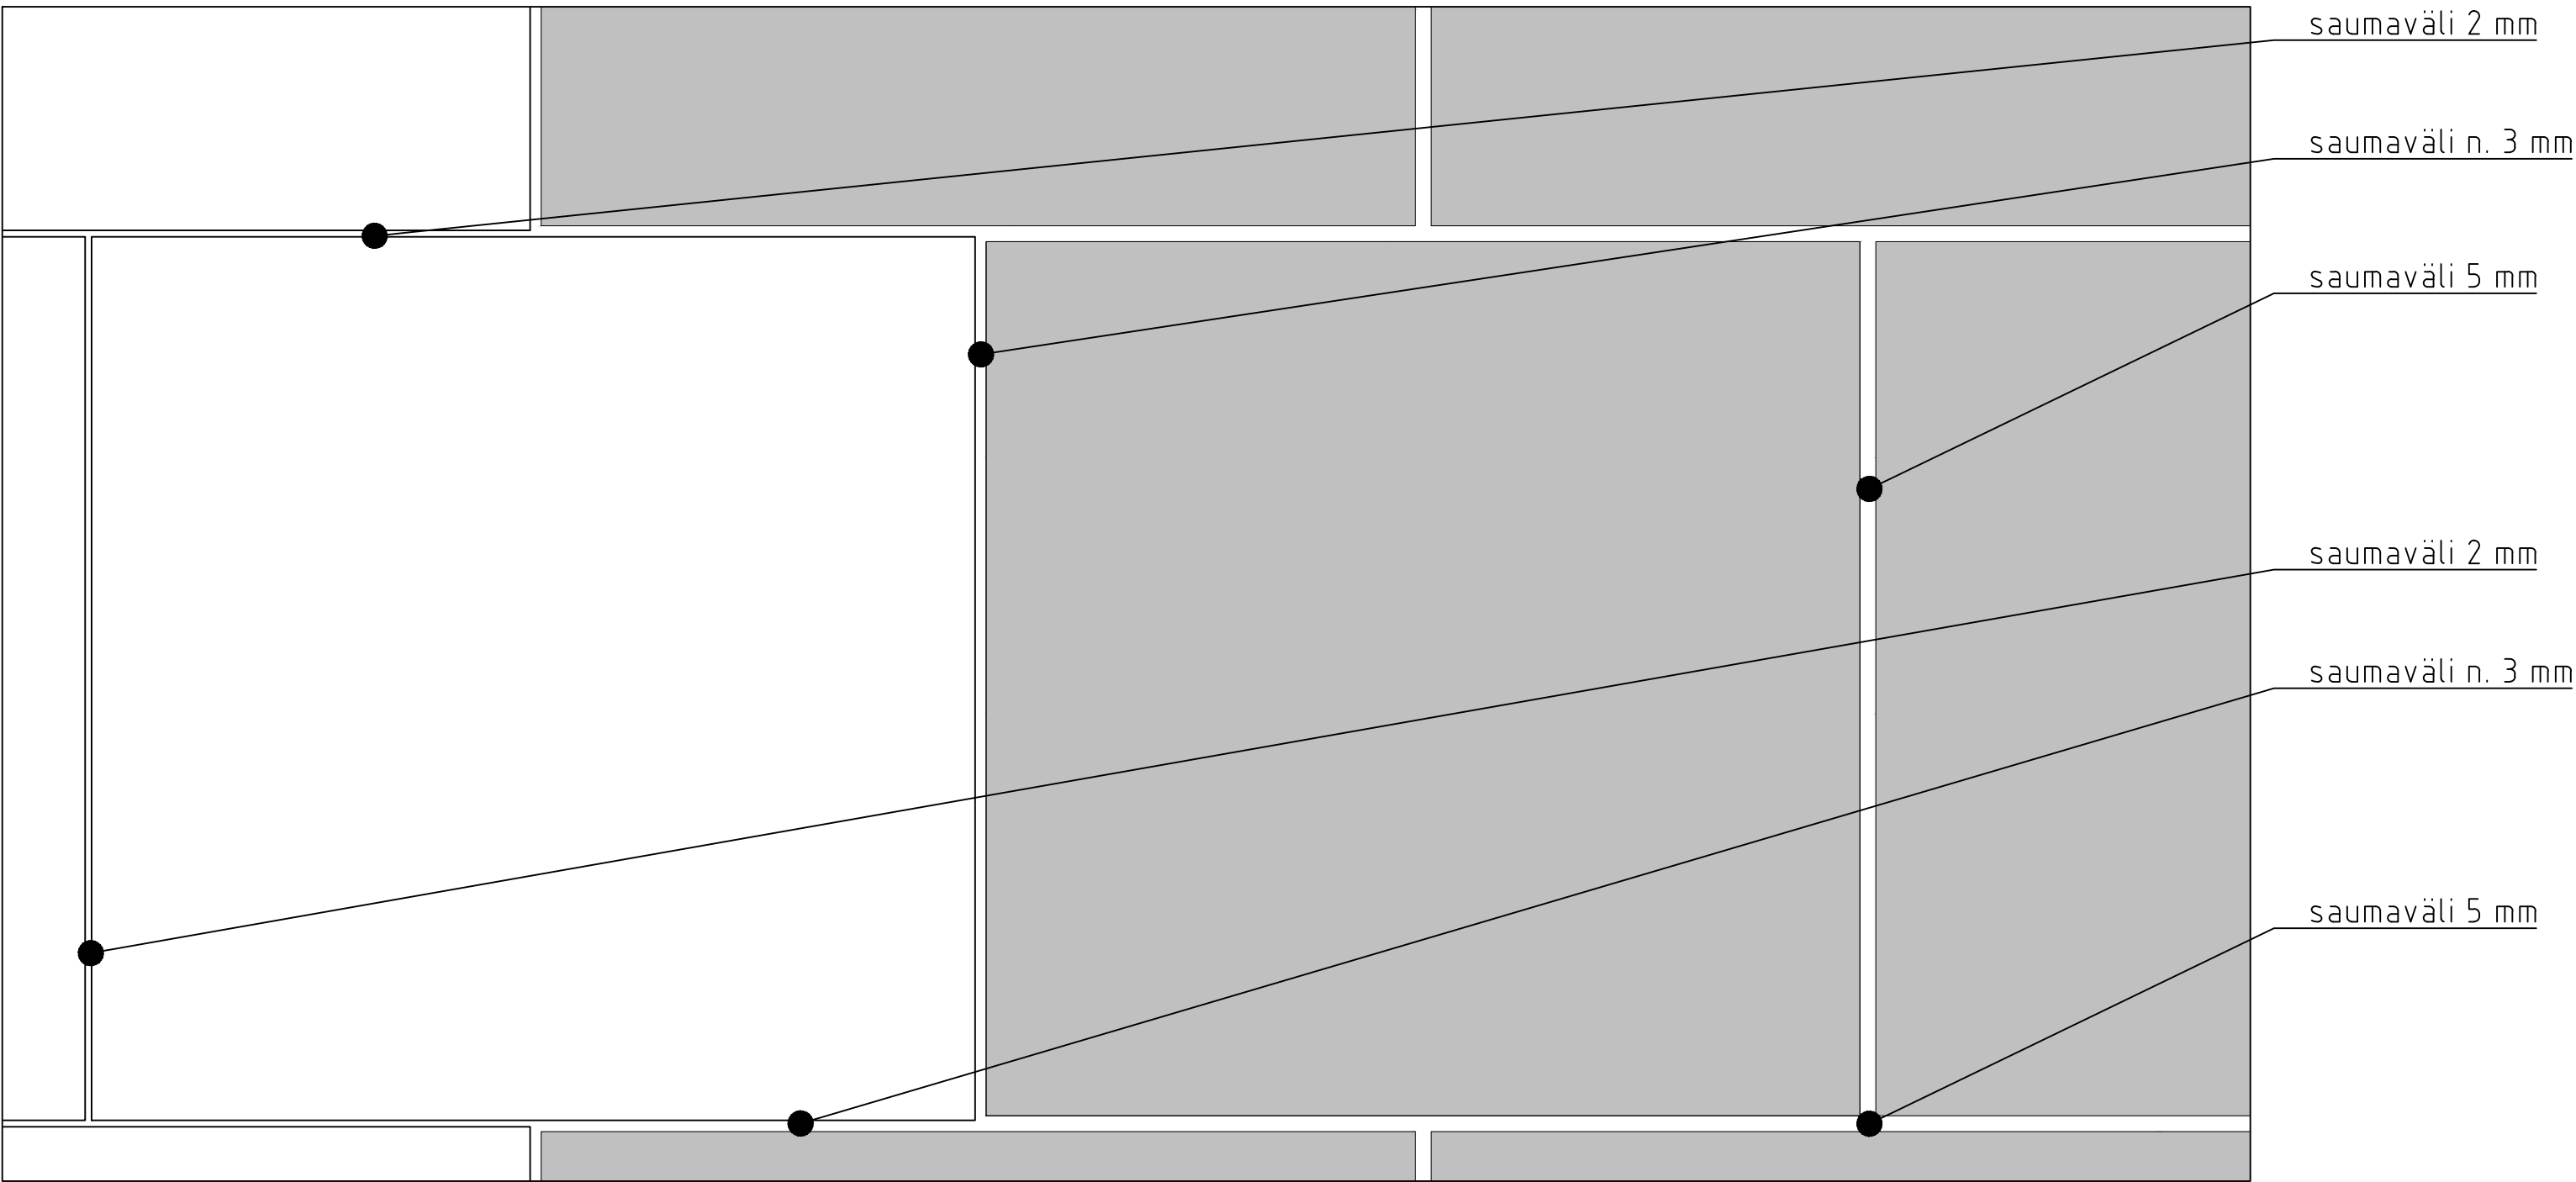


DETALJI 1, KIVEYKSEN LADONTAKUVIO 1:50

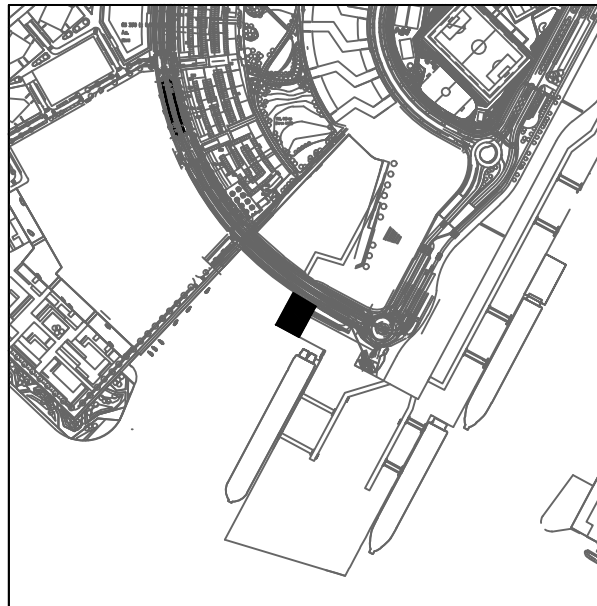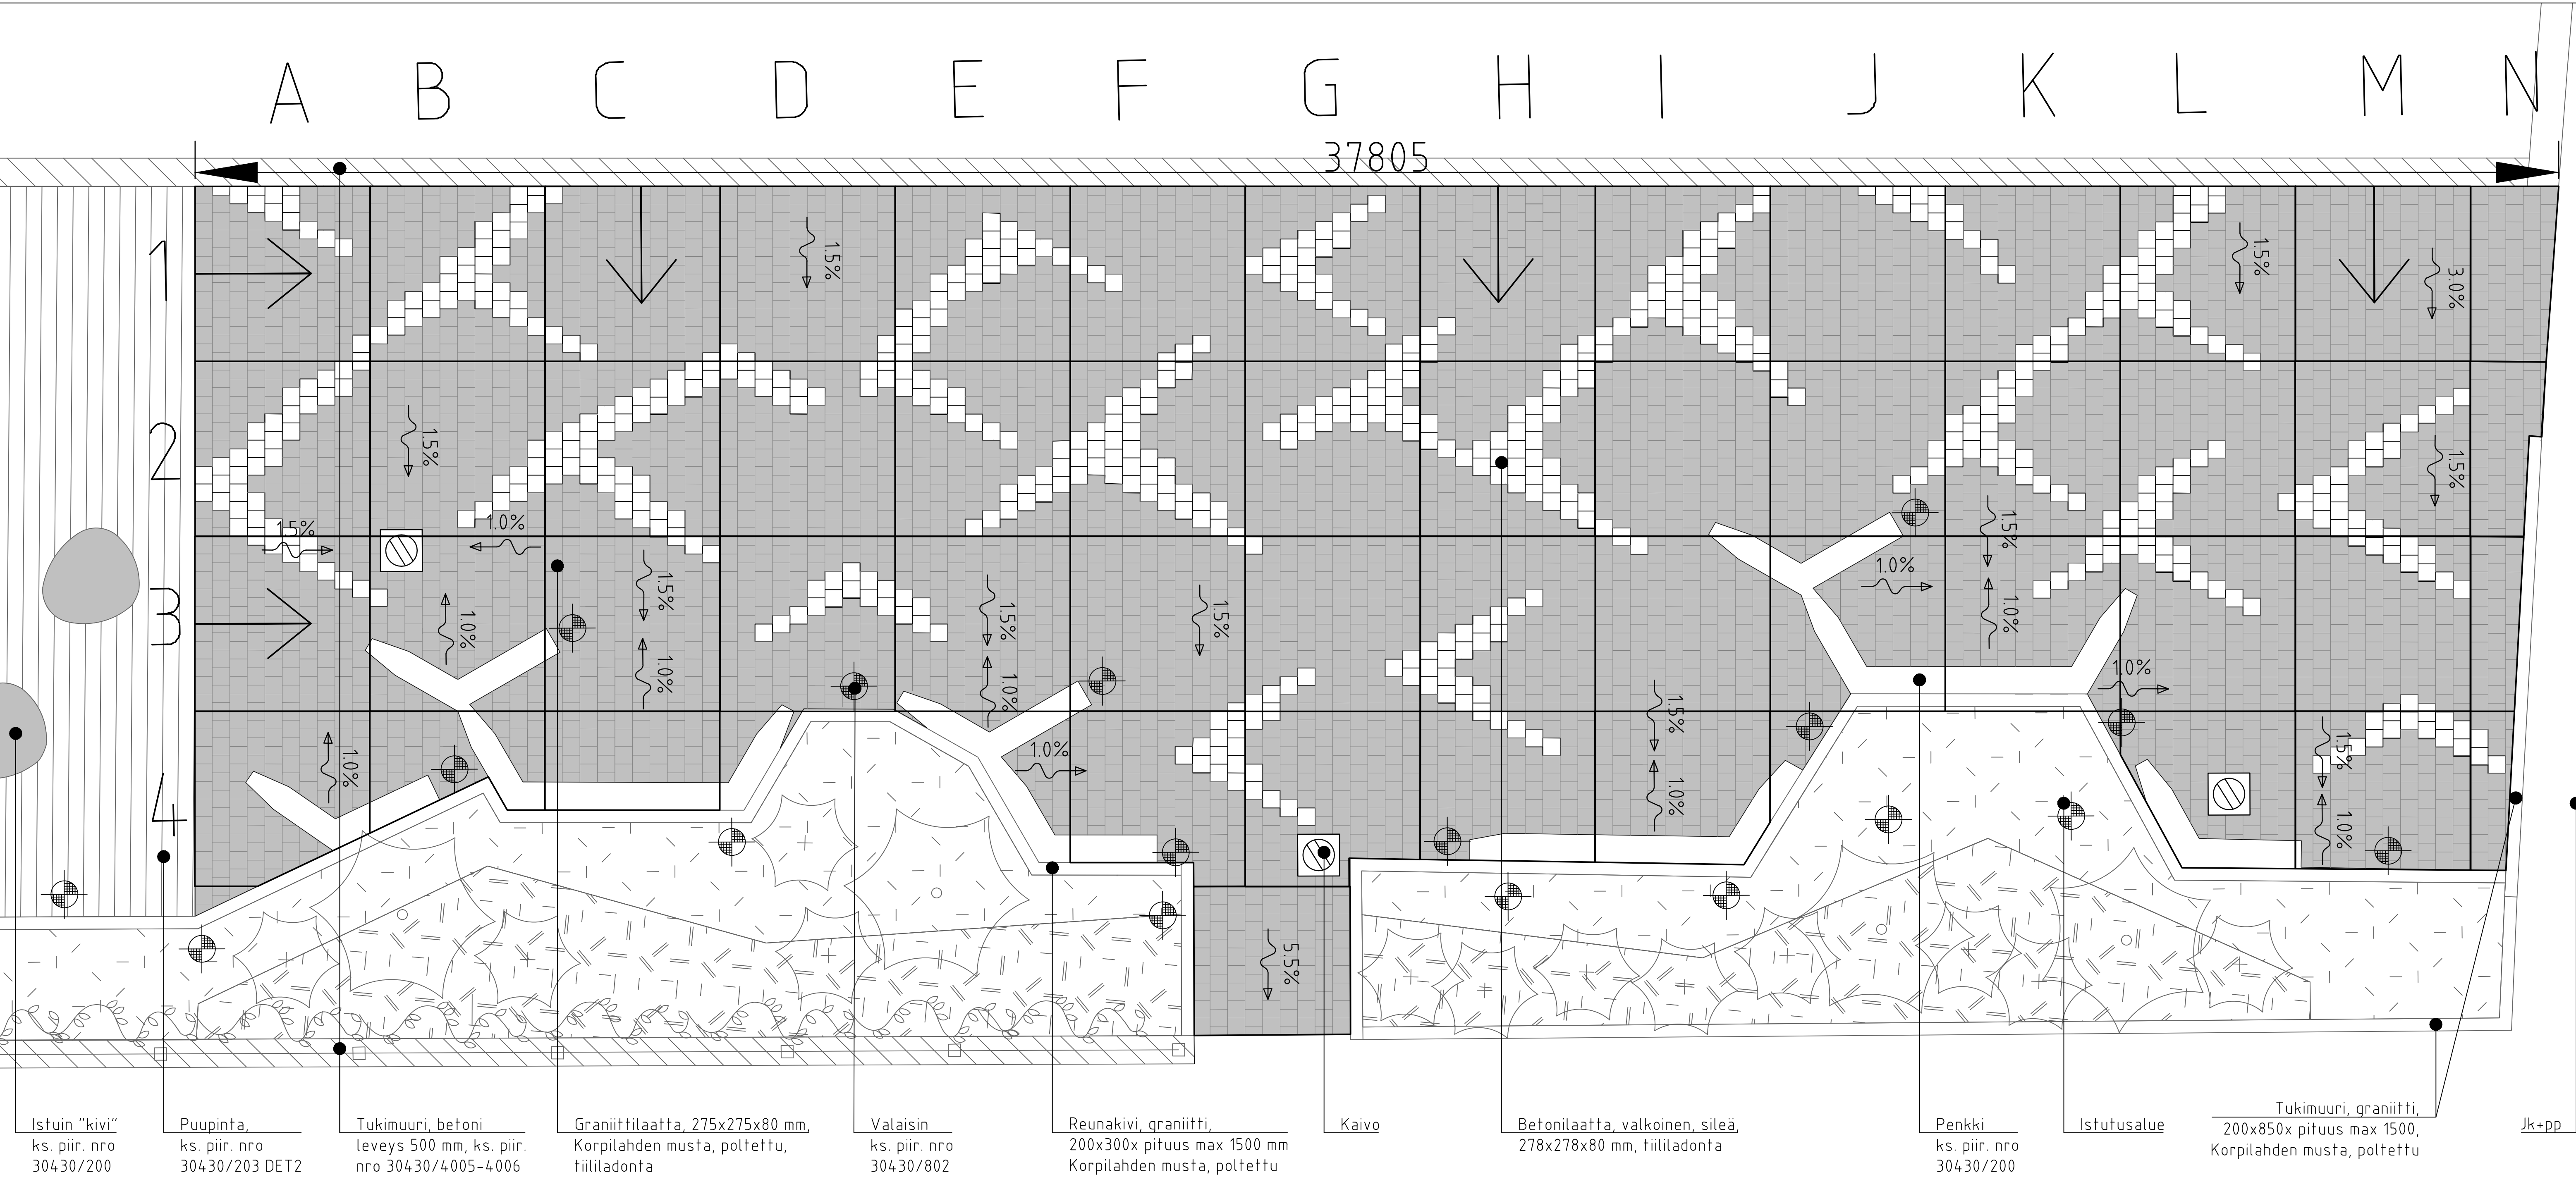


ESIKOPIO 15.1.2019

</


DETALJI 2, PUUTASO 1:50

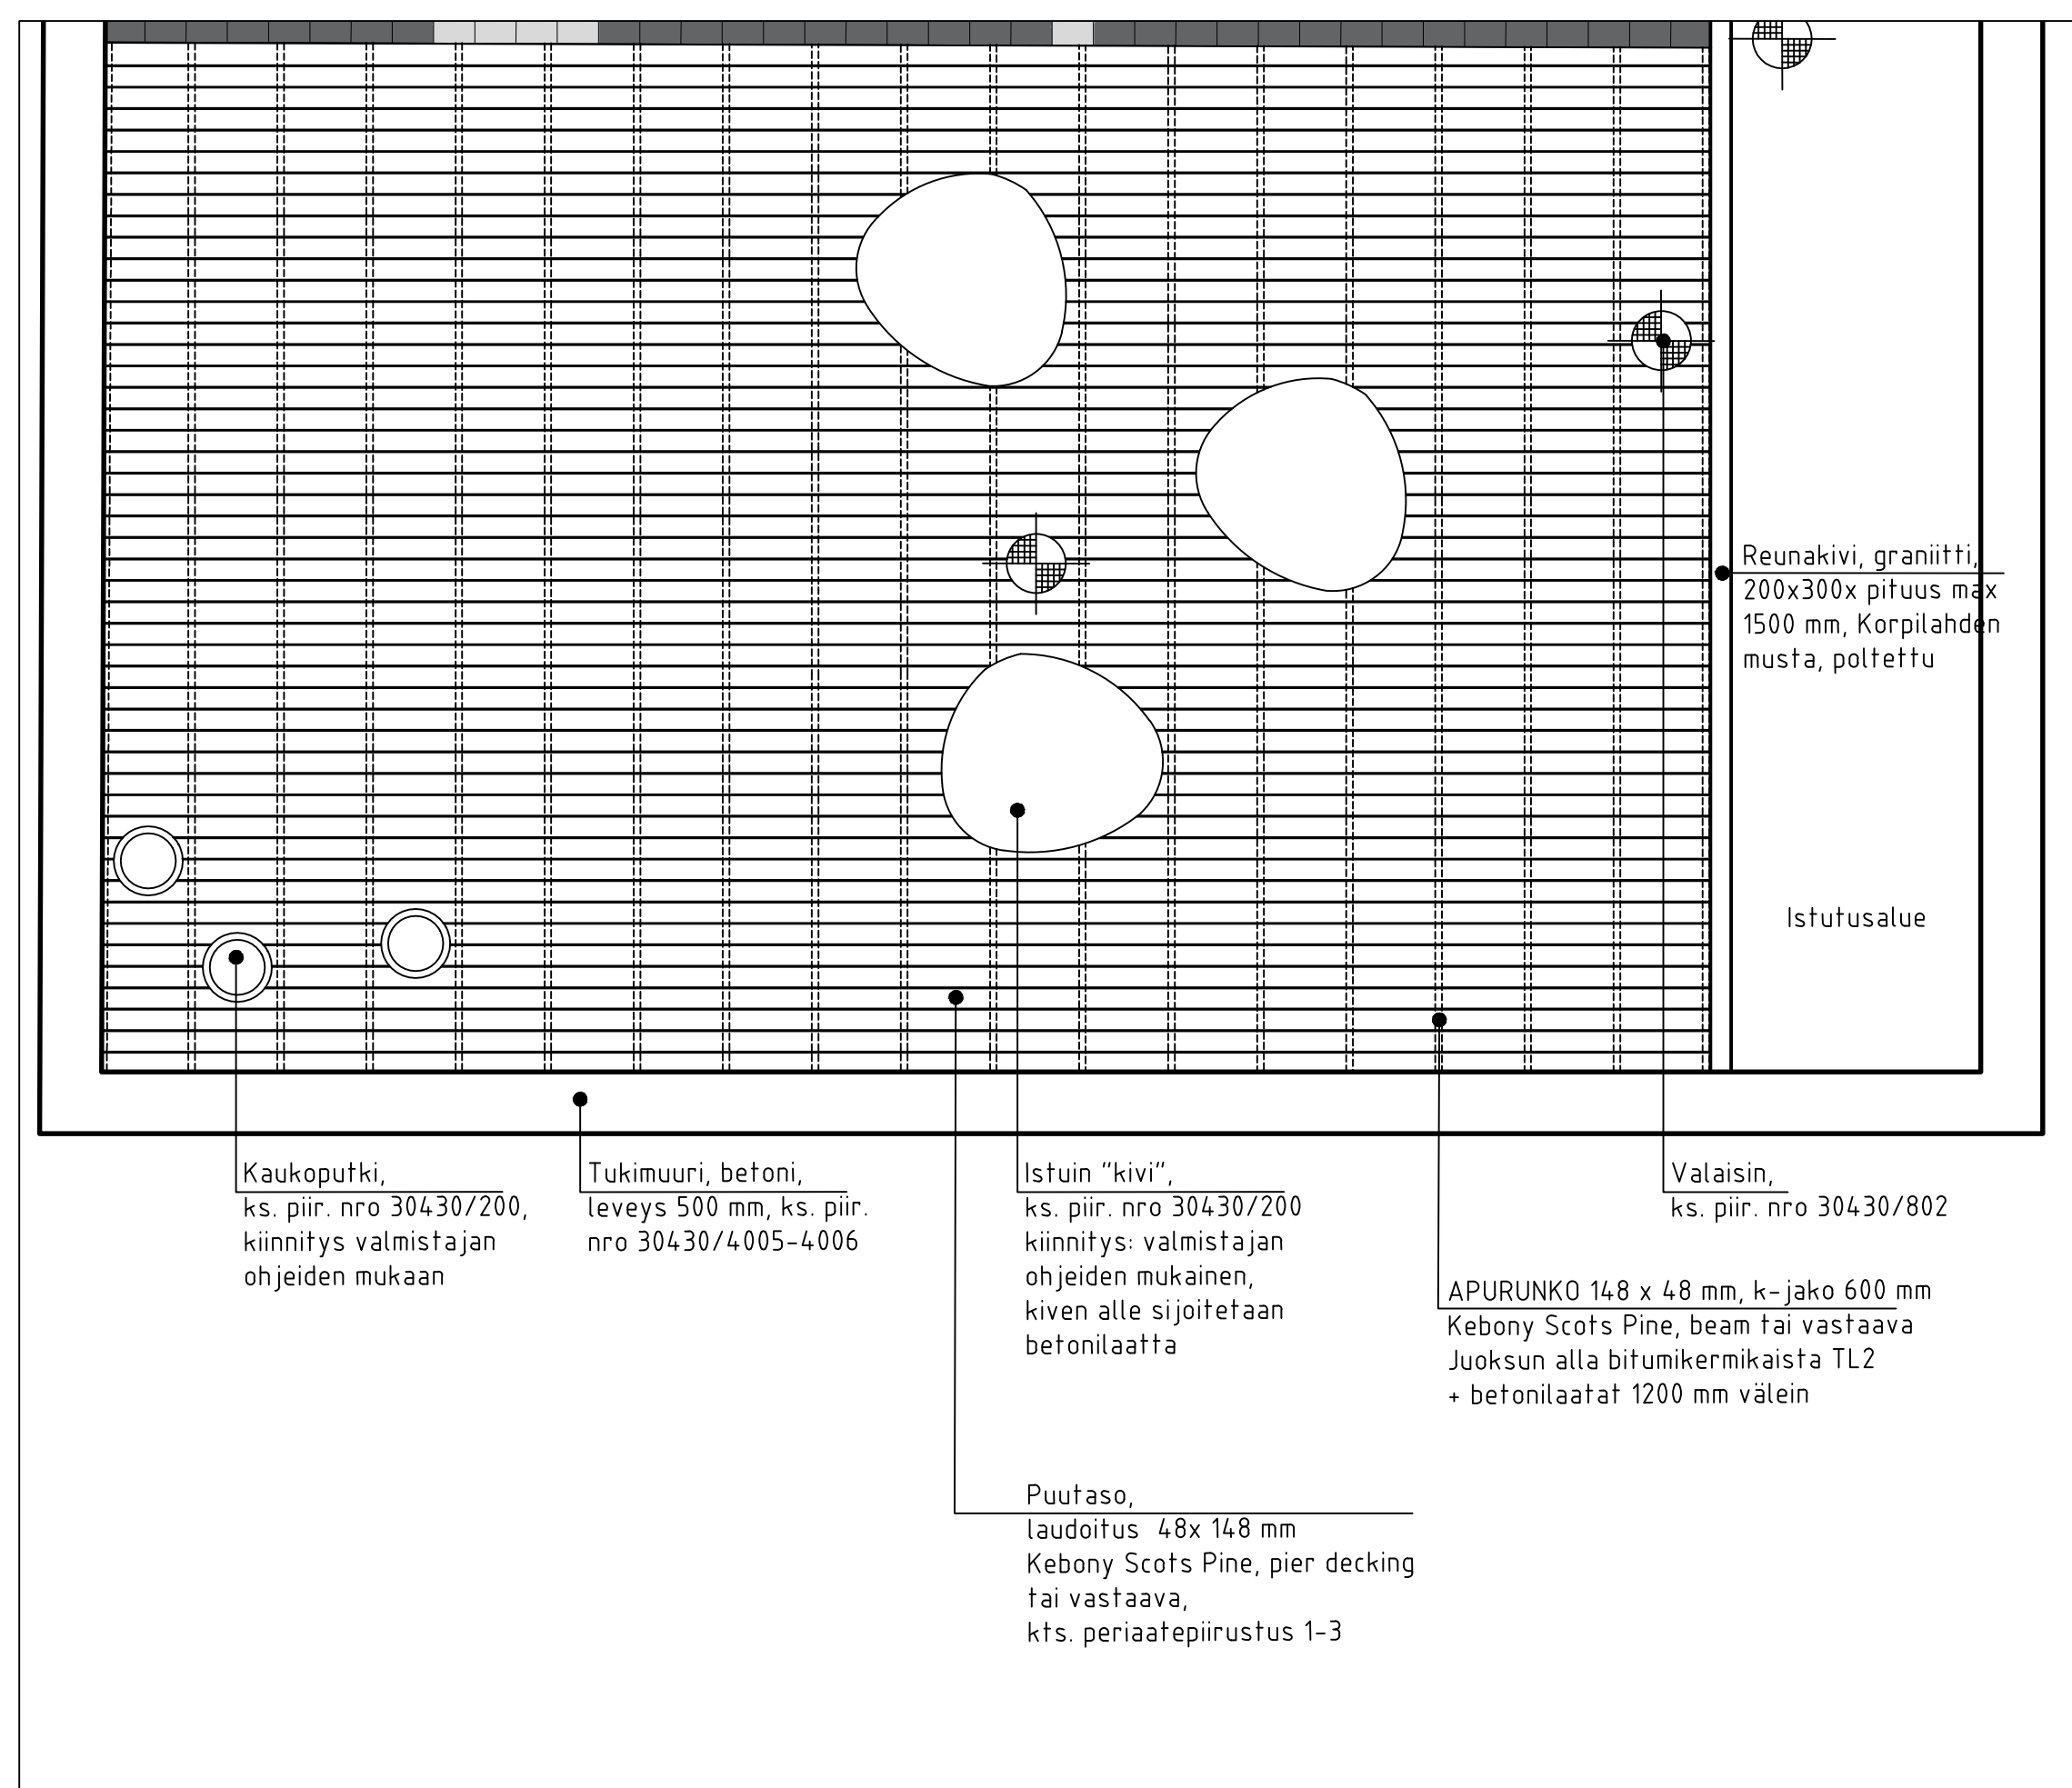


PERIAATEPIIRUSTUS 1, PUUTASON RAKENNE 1:20

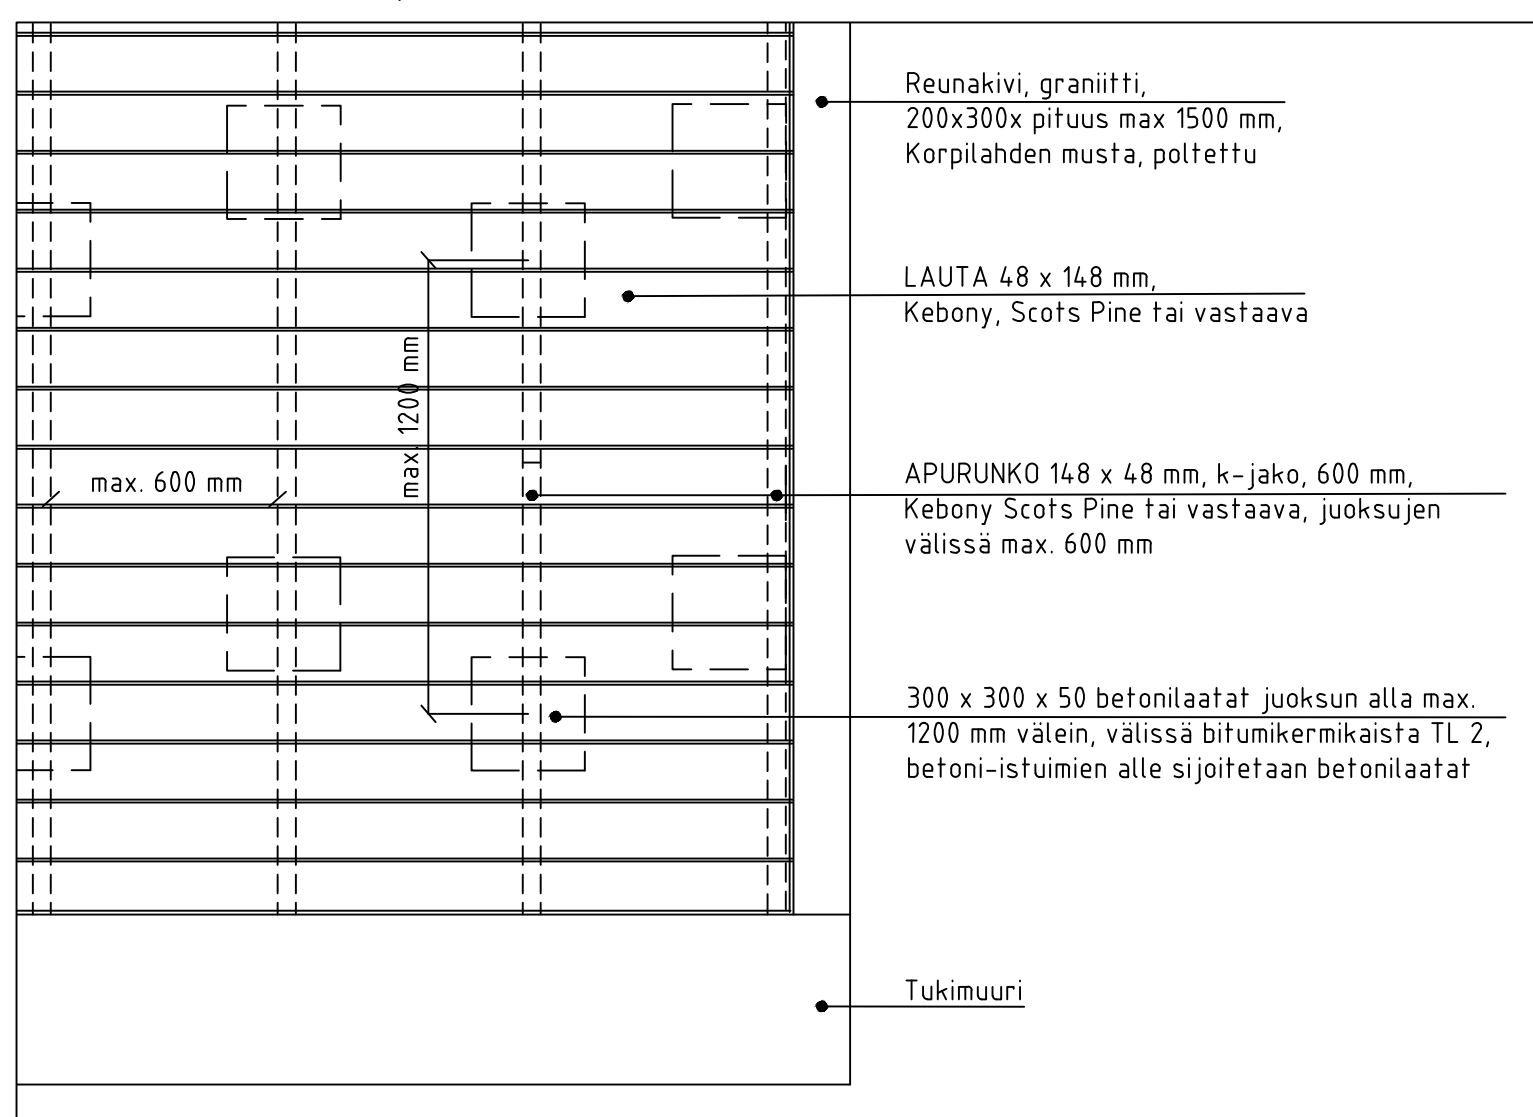




PERIAATEPIIRUSTUS 2, PUUTASON KIINNITYS 1:10

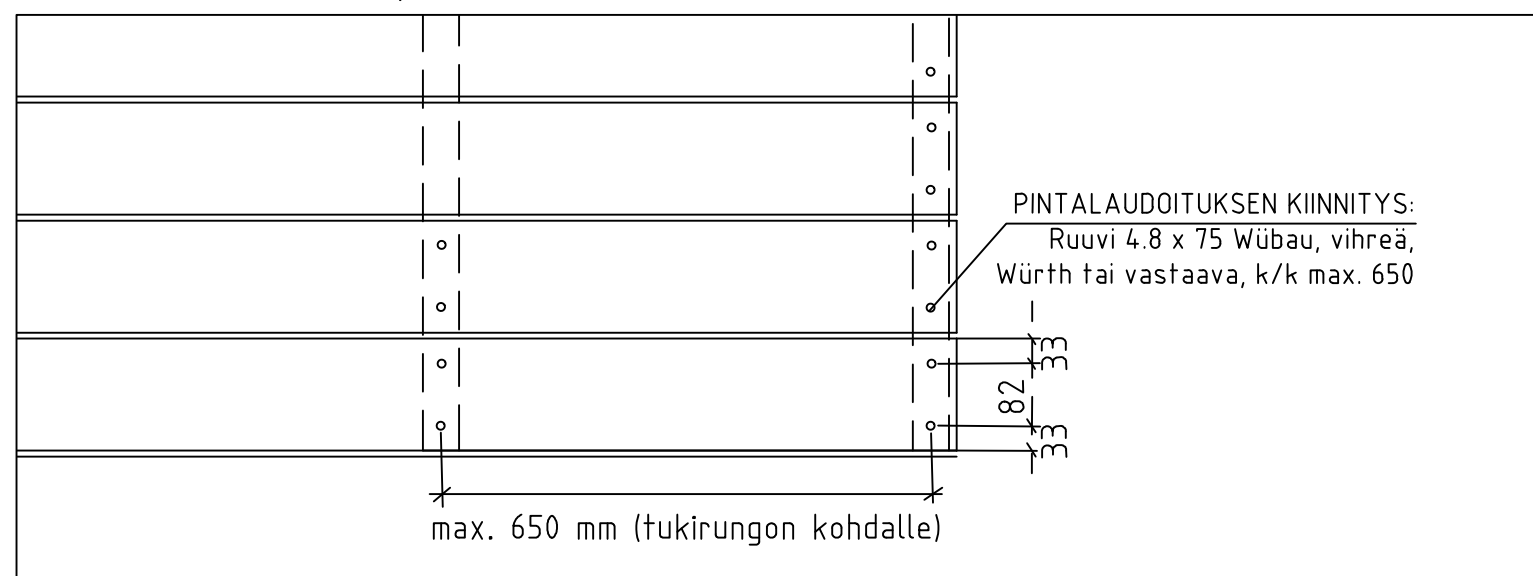

PERIAATEPIIRUSTUS 3. PUUTASON LEIKKAUS 1:10

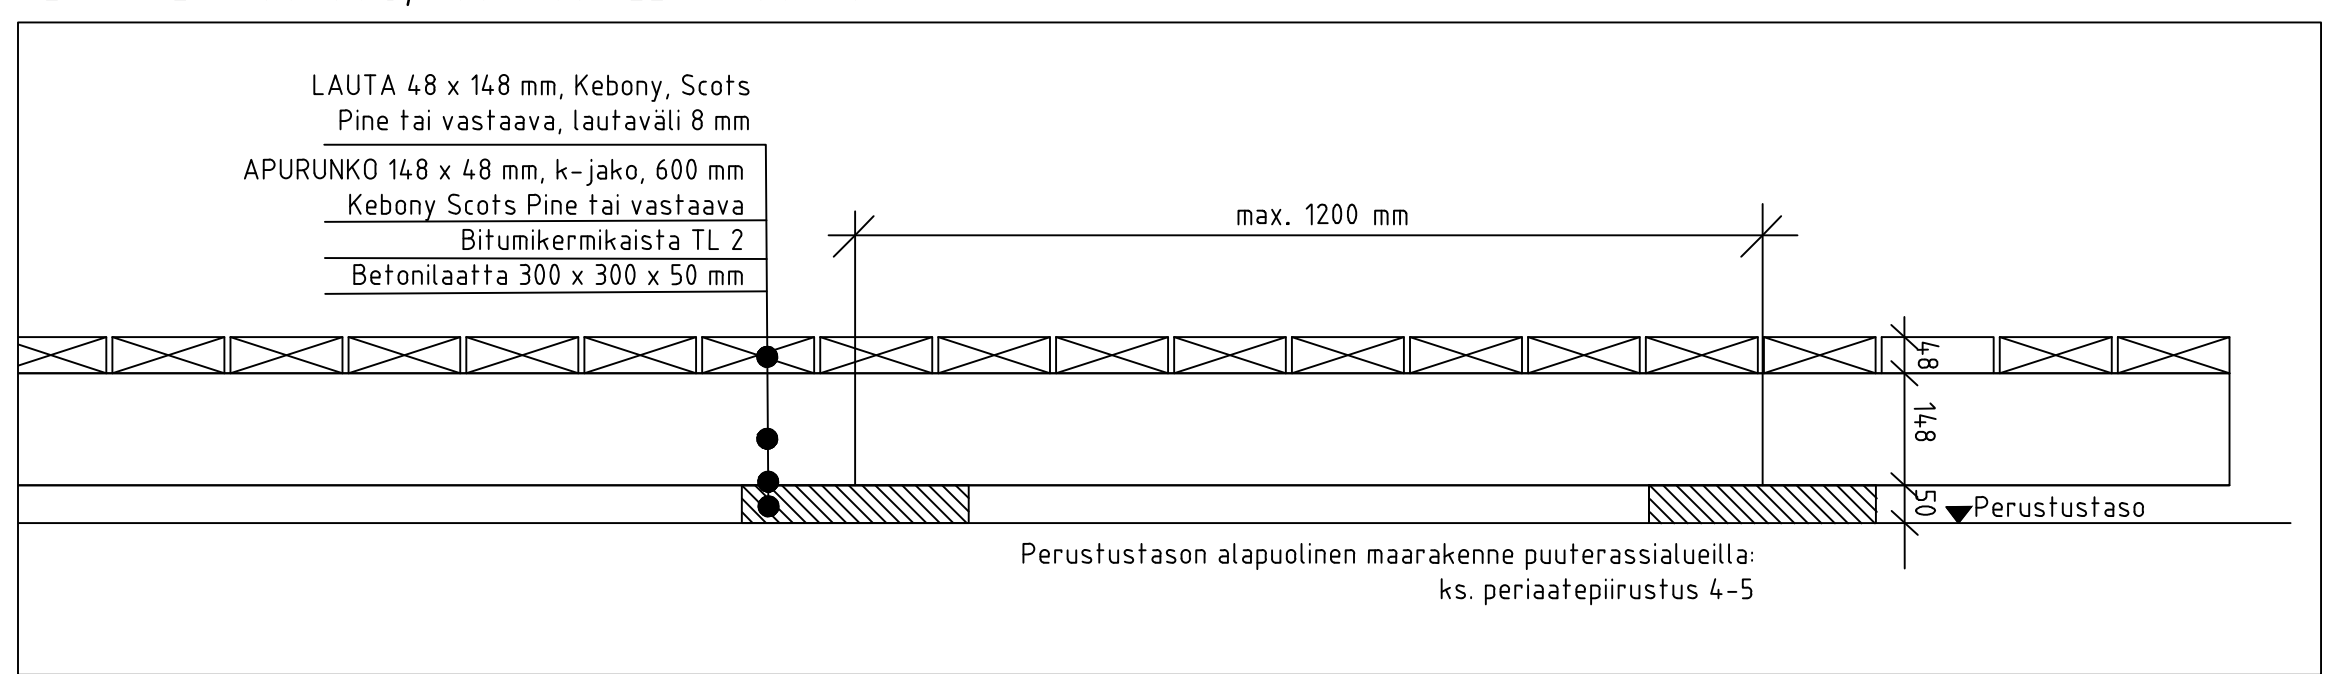

PERIAATEPIIRUSTUS 4, PUUTASON LIITTYMINEN GRANIITILAAITOITUKSEEN 1:20

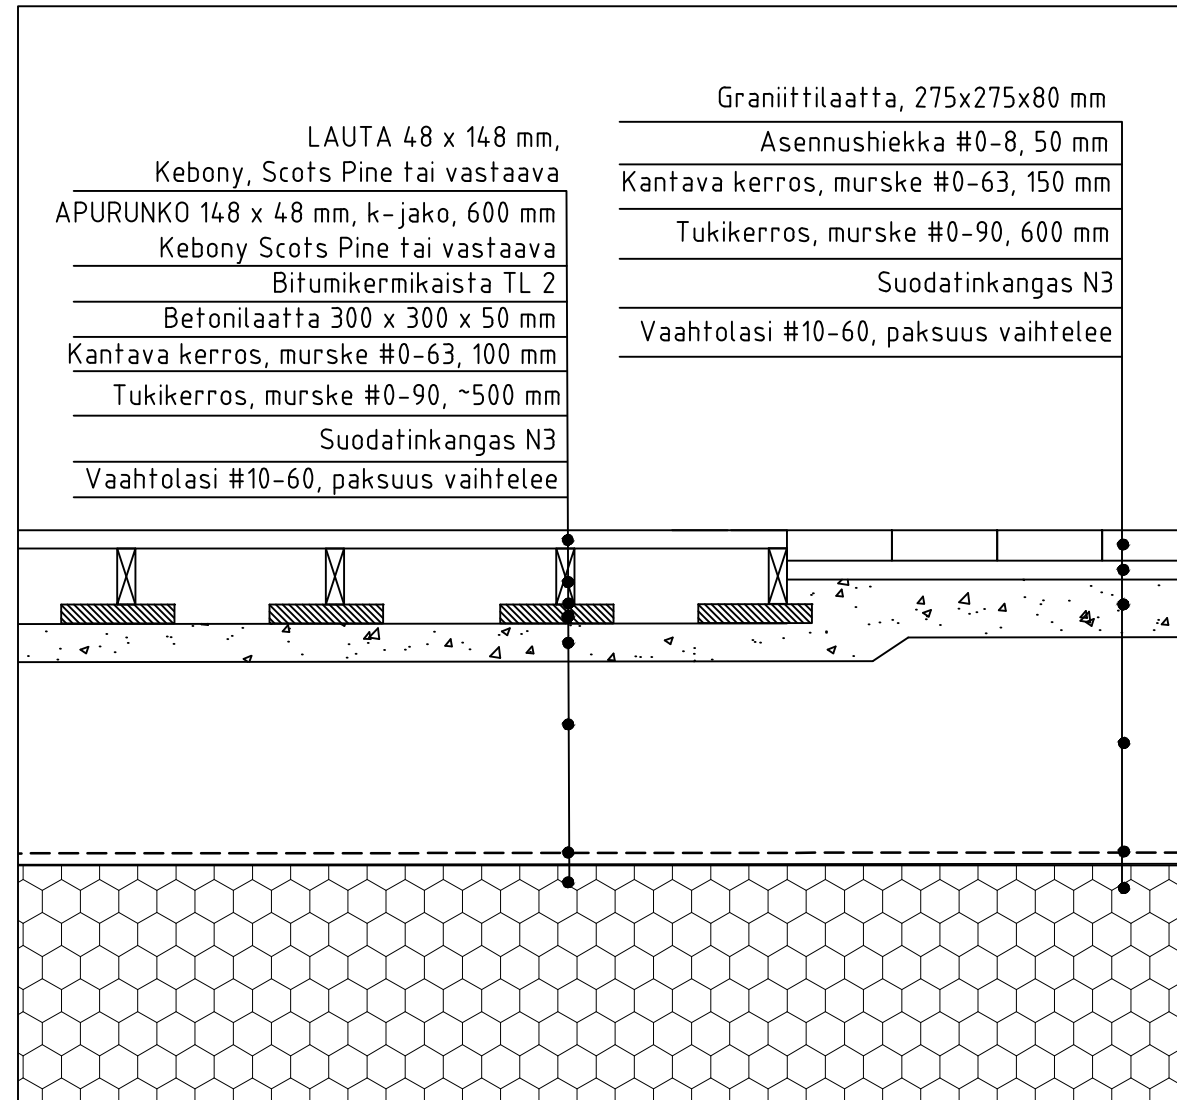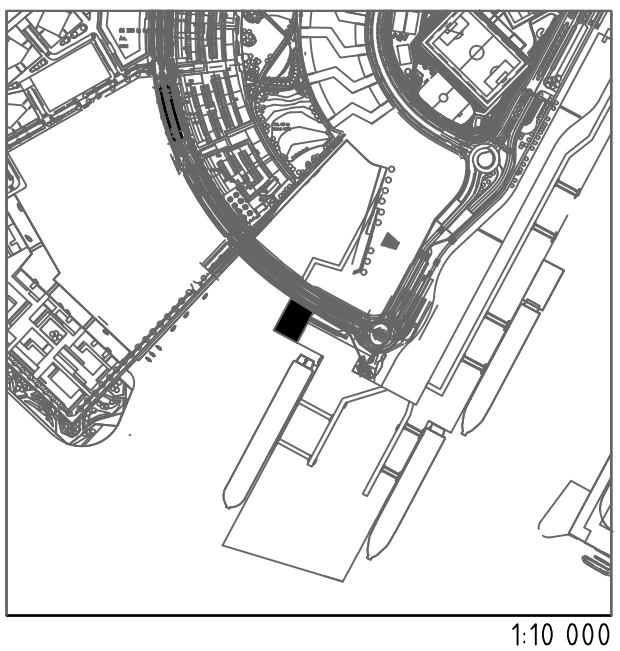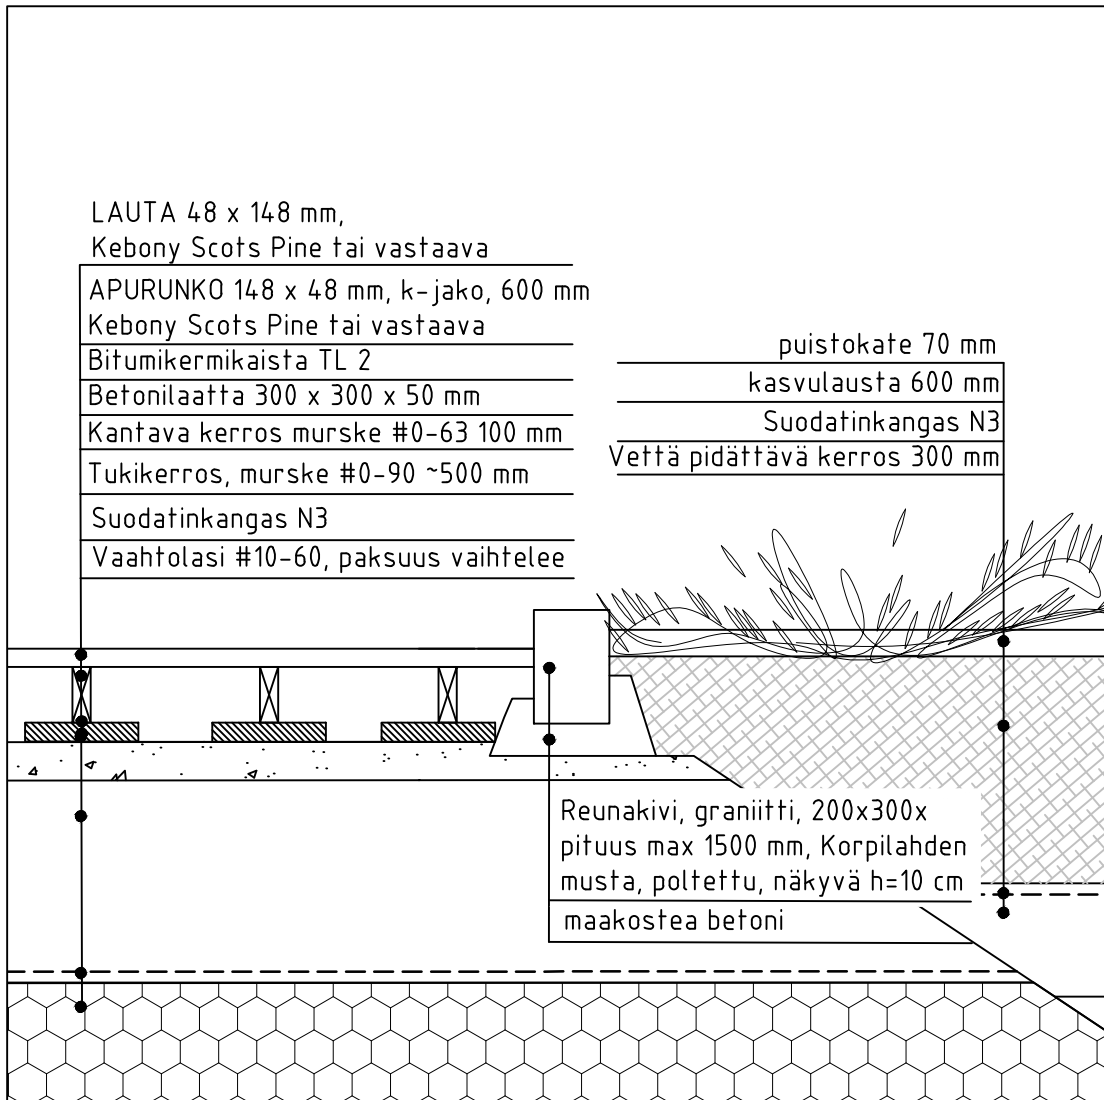PERIAATEPIIRUSTUS 5, PUUTASON LIITTYMINEN
ISTUTUSALUEESEEN 1:20

ESIKOPIO 15.1.2019

Helsinki		Kaupunkiympäristön toimiala		www.hel.fi sähköposti: etunimi.sukunimi@hel.fi	
KAUP.OSA, OSA -ALUE 20. Länsisatama					
ATLANTINAUKIO Atlantinkatu					
Puutasodetajji					
MKK	LIITYY 00000/000	NRO 30430/203	KHS KYLK		
1:50 1:20	KORVAA 00000/000	TASOKOORDINAATIO: ETRS-GK25	HYV. TARK. PROJ.	X.X.20XX X.X.20XX X.X.20XX	H.Hyväksyjä T.Tarkastaja HKR Projektipäällikkö
	KORVATTU 00000/000	KORKEUSJÄRJESTELMÄ: N2000	HYV. TARK. LAAT.	X.X.20XX X.X.20XX X.X.20XX	I.Isopäällikkö N. Gordin S.Niemelä-Prittinen
	ASEMAKAAVA 00000				
	LIIKENNES. 00000				
			WSP Finland Oy Heikkiläntie 7 00210 Helsinki Puh: 0207 864 11		